


- FRIEDHOFSWEG -

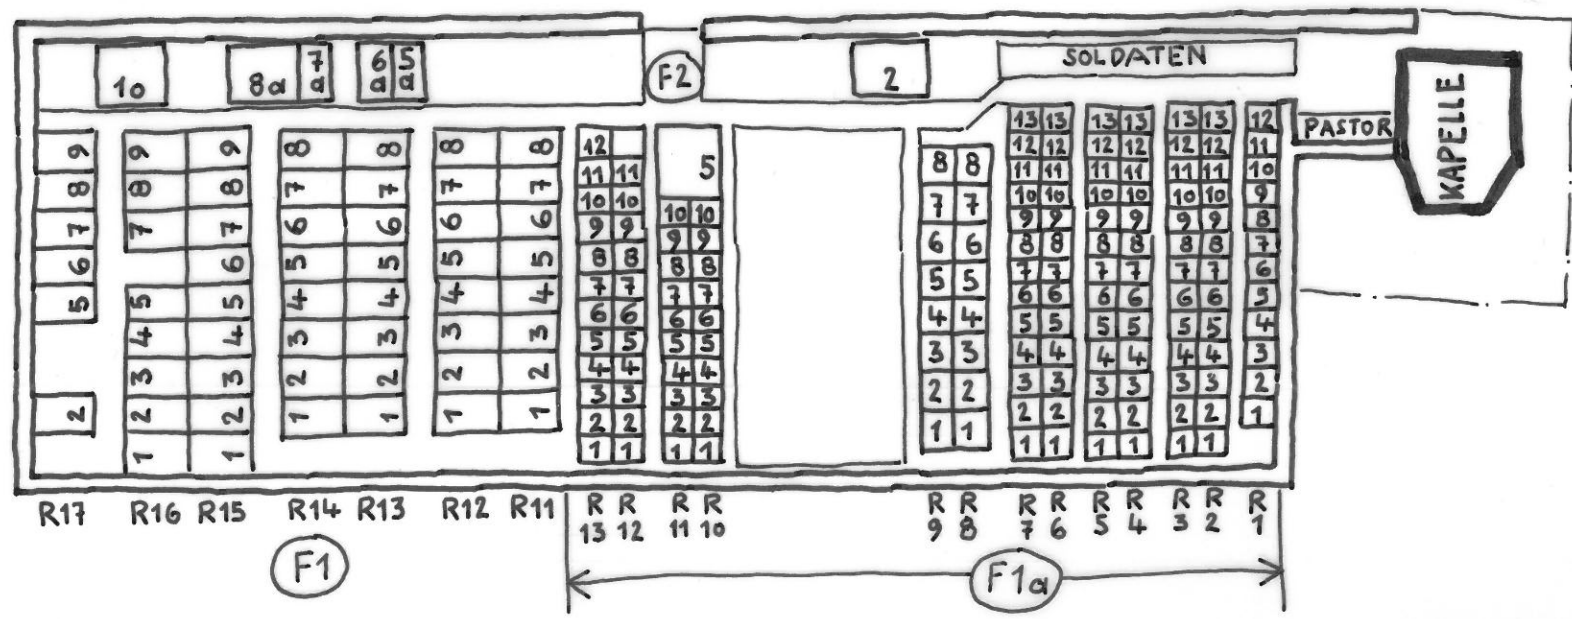

LEGENDE:  
 (F) = FELD  
 R = REIHE

Der Gemeinderat hatte in der Sitzung am 08.05.2017 folgende Grabfeldgestaltung beschlossen:

**F1a:im unteren Teil analog der Urnenreihengräber in R 10, 1-5 : 20 Urnengräber anlegen**

zu Alternativen a und b: im oberen Teil Grünfläche mit Baum und Sitzbänken anlegen

---

**F1, R 17 bis R11 nach Ablauf der Ruhefrist weiter als Reihengräber belassen bzw. neu belegen; ebenso F2 ergänzen / F2 nicht mehr belegen, sondern als Grünfläche gestalten**

---

**F3, R 2: Rasenreihengräber anlegen**

---

**F4, R2: im ersten Teil vom Weg aus bis zum Knick 9 Rasenreihengräber anlegen. Im weiteren Verlauf des Weges bis zur kleinen Treppe ca. 12 Rasenurnengräber anlegen**

---

**F4, R 3 als Grünfläche gestalten, Sitzbank, Sträucher, Baum**

---

**F5, R 2: Rasenreihengräber und F5, R 3: Rasentiefgräber jeweils hälftig anlegen (Ende ehemaliges Grab 13)anlegen**

---

**F 8, R5 und F9: komplett freilassen**

---

**Weg von unterer Treppe (F3 / F4) zum Hauptweg und Weg in F4 zwischen R2 und R3 müssen saniert werden**